

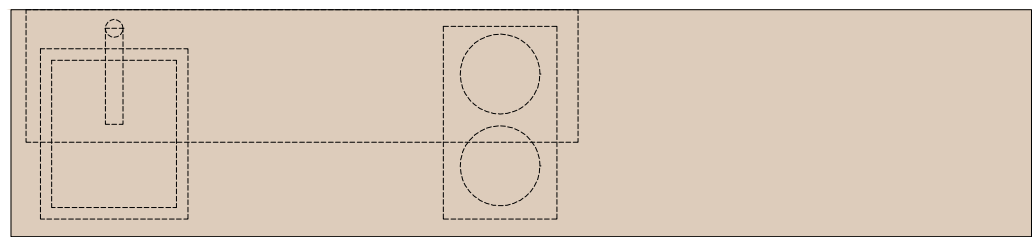
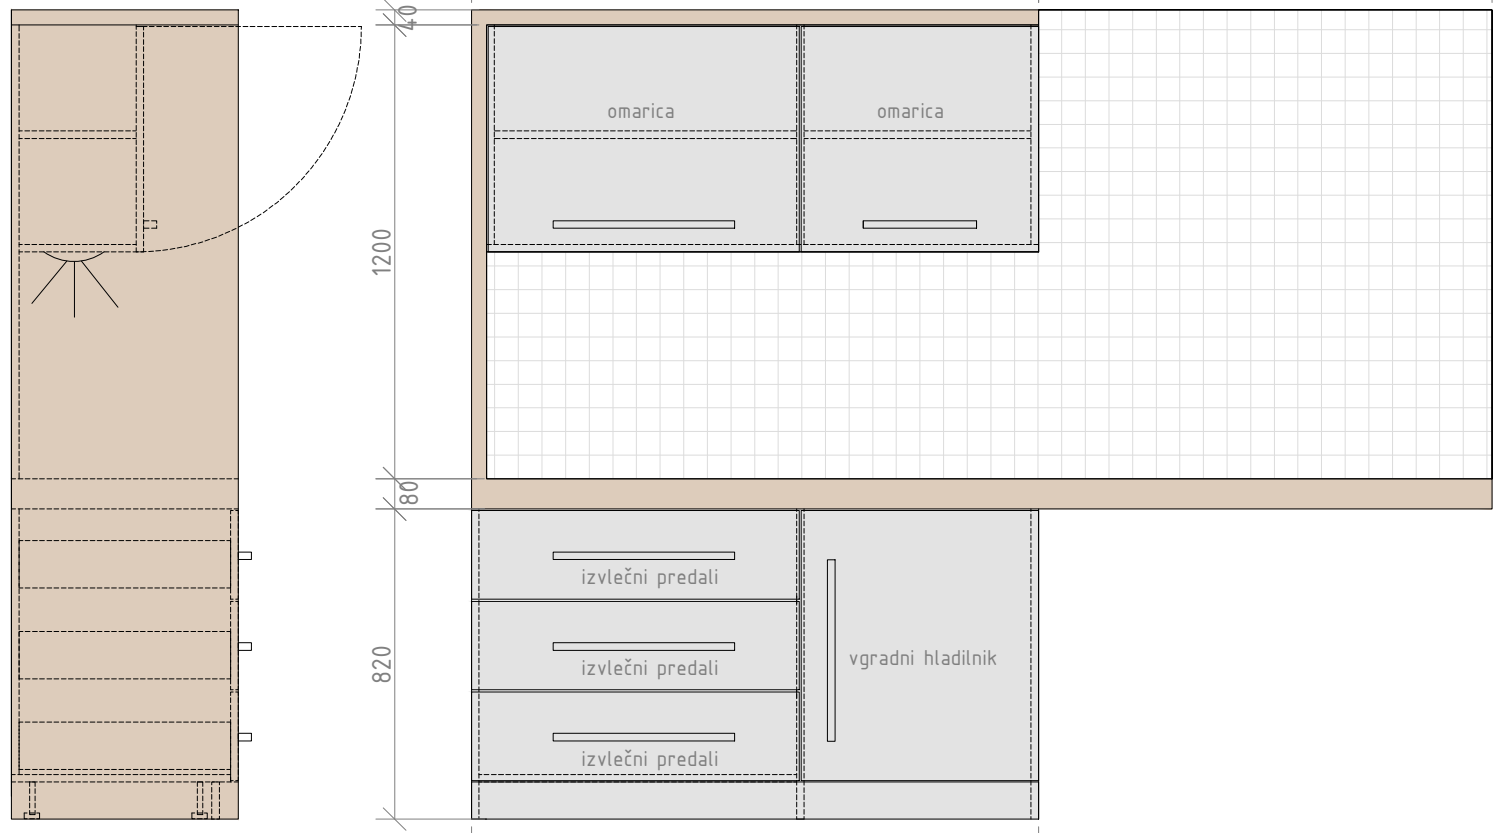


K1/M1

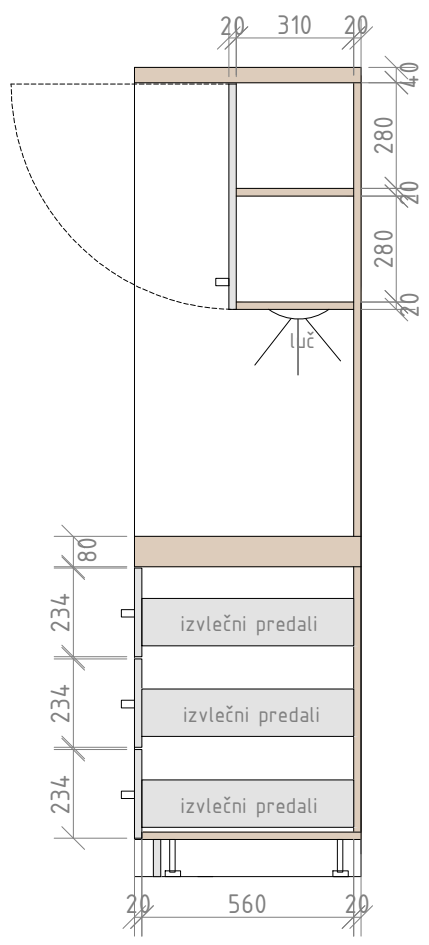

- oljno lužen hrast / bela
- oljno lužen hrast / transparent

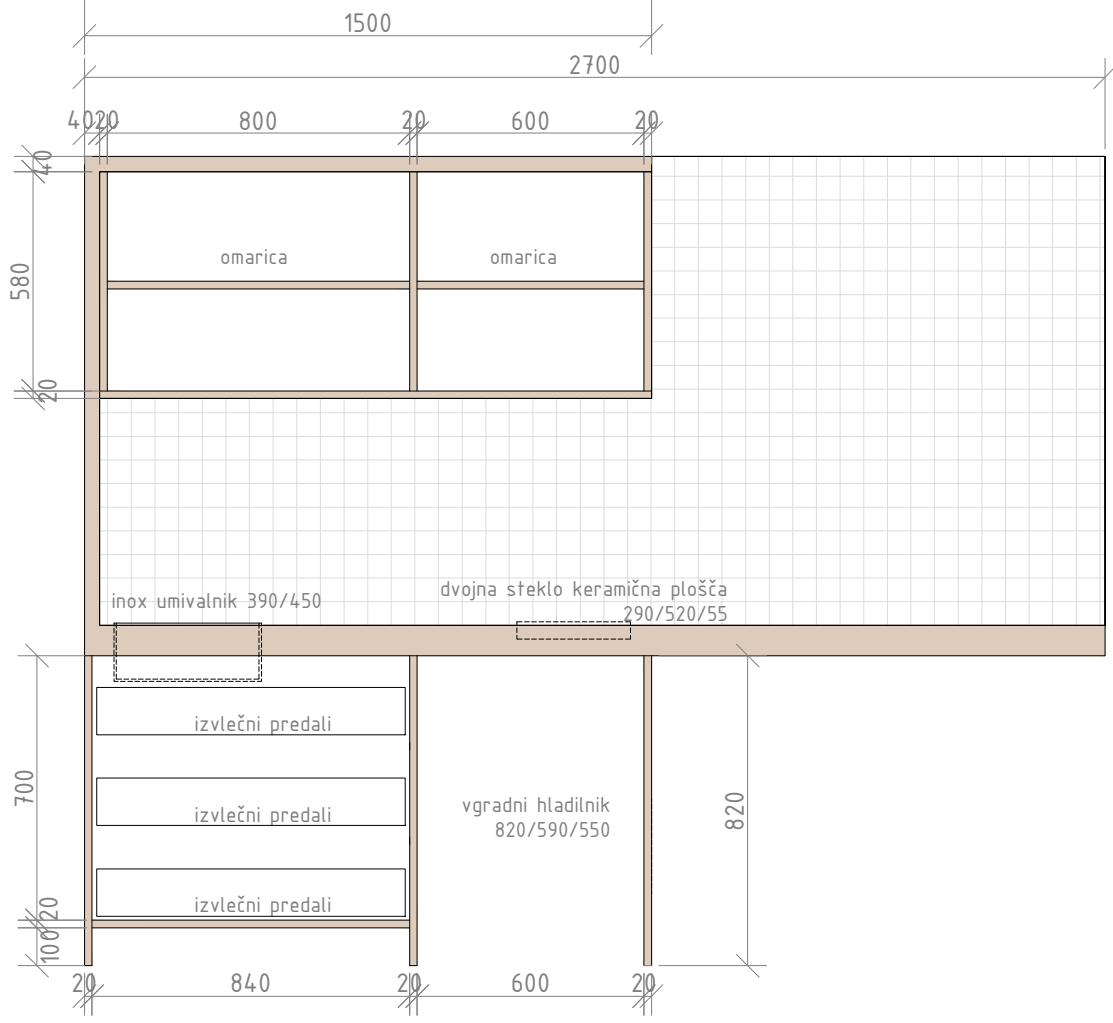

OBJEKT  
GRAD PODSREDA - UREDITEV APARTMAJEV  
V GOSPODARSKEM POSLOPJU  
VRSTA PROJEKTNE DOKUMENTACIJE IN NJENA ŠTEVILKA  
PZI, 163/2018  
ODGOVORNI VODJA PROJEKTA  
GORAZD FURMAN OMAN univ.dipl.inž.arh  
IDENTIFIKACIJSKA ŠTEVILKA  
ZAPS 1060 A



URBANISTI, GORAZD FURMAN OMAN S.P.  
SLOVENSKA ULICA 6  
3000 CELJE  
WWW.URBANISTI.COM  
INFO@URBANISTI.COM  
+386 (0)3 49 00 408  
+386 (0)3 49 00 409

POZ/ KUHINJSKI BLOK  
IN MIZA / K1,M1  
NAČRT OPREME M 1:20  
ŠTEVILKA RISBE 5