
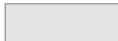


M3

 oljno lužen hrast / bela

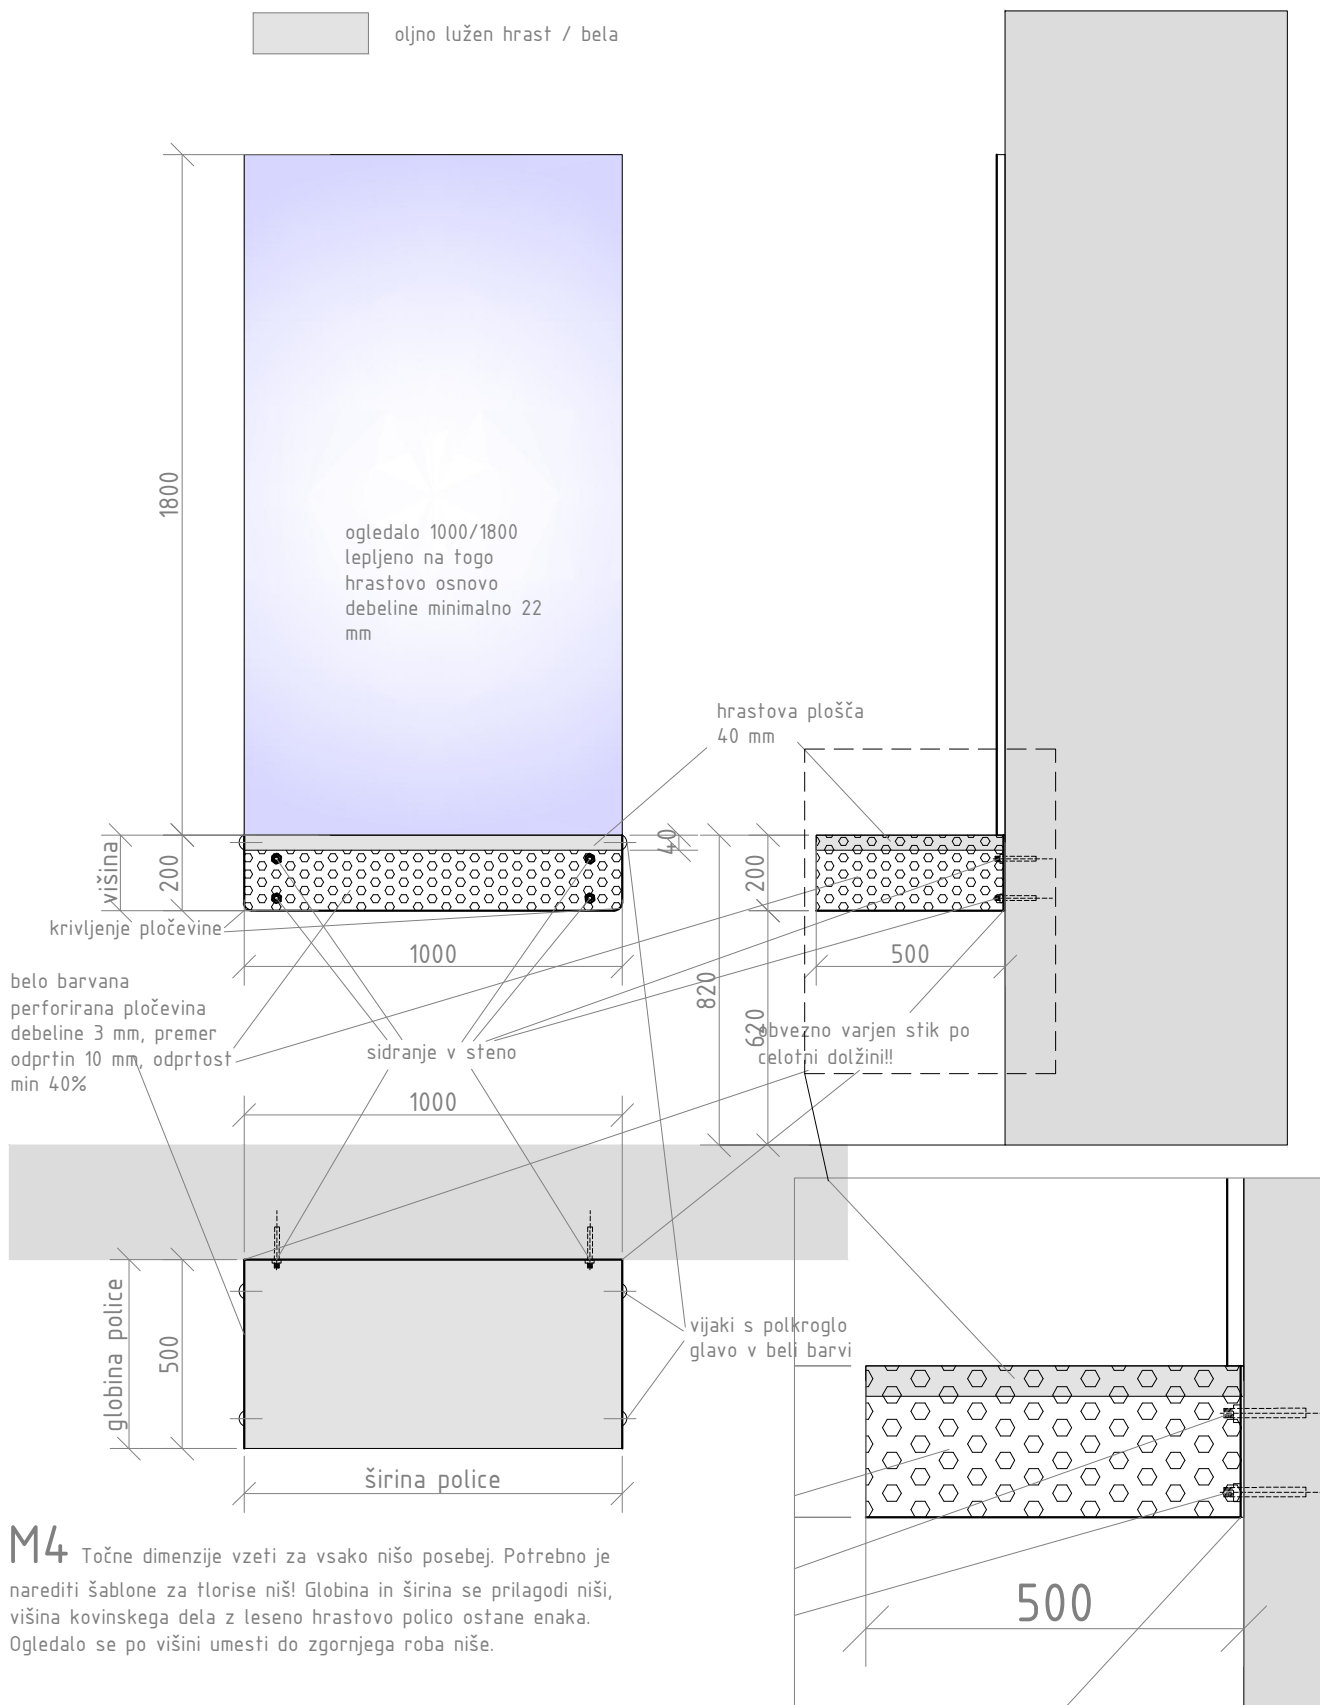

M4 Točne dimenzije vzeti za vsako nišo posebej. Potrebno je narediti šablone za tlorise niši! Globina in širina se prilagodi niši, višina kovinskega dela z leseno hrastovo polico ostane enaka. Ogledalo se po višini umesti do zgornjega roba niše.

M5 Vse dimenzije so enake razen globine police, ki mora biti identična globini sosednje omare G3.

OBJEKT
GRAD PODSREDA - UREDITEV APARTMAJEV
V GOSPODARSKEM POSLOPJU

VRSTA PROJEKTNE DOKUMENTACIJE IN NJENA ŠTEVILKA
PZI, 163/2018

ODGOVORNI VODJA PROJEKTA
GORAŽD FURMAN OMAN

univ.dipl.inž.arh

IDENTIFIKACIJSKA ŠTEVILKA
ZAPS 1060 A



URBANISTI, GORAŽD FURMAN OMAN S.P.
BRIDNOVA ULICA 6
5000 CELJE
WWW.URBANISTI.COM
INFO@URBANISTI.COM
+386 (0)3 49 00 408
+386 (0)3 49 00 409

POZ/ STENSKÉ POLICE

M3, M4, M5

NAČRT OPREME M 1:20